



# องค์การบริหารส่วนจังหวัดตาก

โครงการ

ปรับปรุงซุ้มประตูเมืองเฉลิมพระเกียรติ เนื่องในโอกาสพระราชพิธี

มงคลเฉลิมพระชนมพรรษา 6 รอบ 28 กรกฎาคม 2567

สถานที่ดำเนินการ

อำเภอเมืองตาก

จังหวัดตาก



# องค์การบริหารส่วนจังหวัดตาก

## สถานที่ดำเนินการ

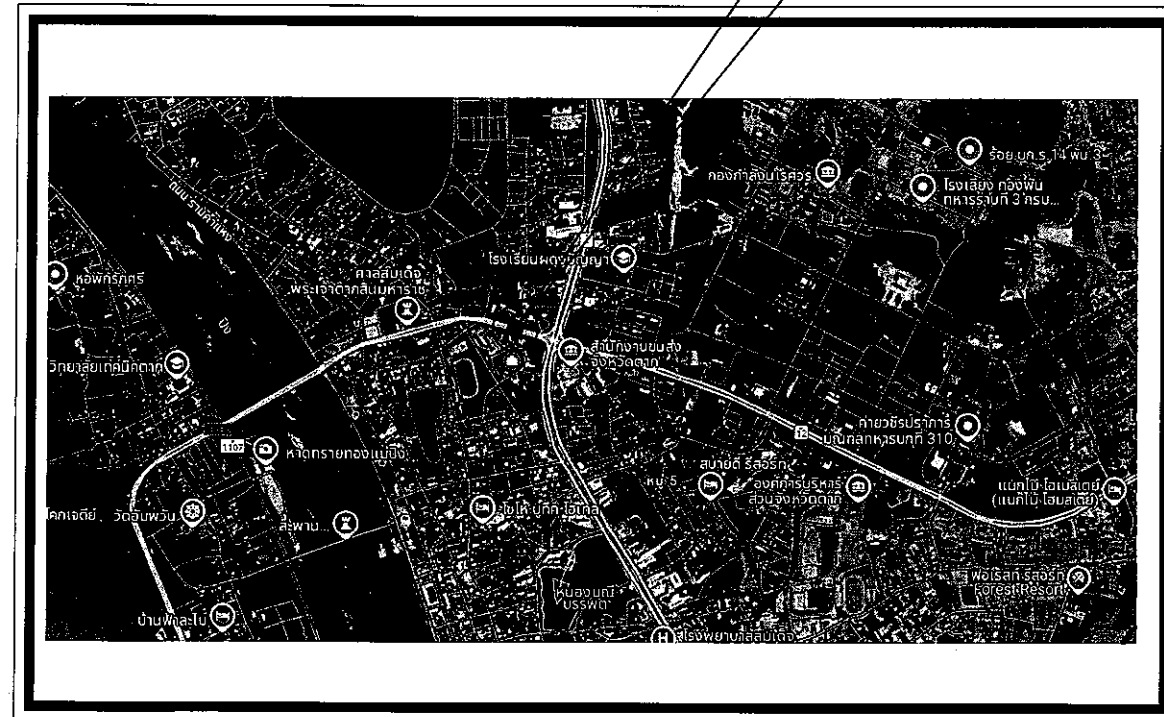
อำเภอเมืองตาก

จังหวัดตาก

จุดที่ตั้งโครงการ ฯ



แผนที่จังหวัดตาก




แผนที่แสดงที่ตั้งโครงการ

ตำแหน่งพิกัดที่ตั้งโครงการ

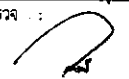
WGS 84 47Q 513375.31 m East 1866894.23 m North


ฝ่ายของ :




องค์การบริหารส่วนจังหวัดตาก

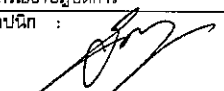
โครงการ :  
ปรับปรุงประตูเมืองเฉลิมพระเกียรติ  
เนื่องในโอกาสพระราชพิธี มงคลเฉลิม  
พระชนมพรรษา 6 รอบ 28 กรกฎาคม 2567

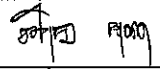
สำรวจ : 

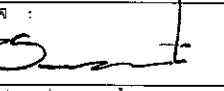
นายธีรศักดิ์ บ้านประยูร  
นายช่างโยธาชำนาญงาน  
สถาปนิก / วิชาชีพ : 

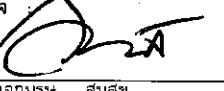
นายภูธร นันทวัน ณ ออยุธยา  
ผู้ช่วยสถาปนิก

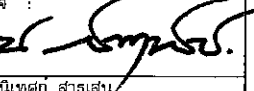
วิศวกร : 


นายกิตติธัช จันทิสต์  
วิศวกรโยธาปฏิบัติการ  
สถาปนิก : 

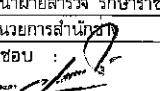
นายบัญชา กระจุก  
สถาปนิกปฏิบัติการ  
วิศวกร : 

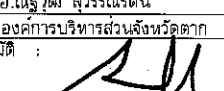
นายนิรุทธ คุรุภาค  
วิศวกรโยธาชำนาญการ  
ตรวจ : 

นายชาวุธย์ ทองคำ  
สถาปนิกชำนาญการพิเศษ  
ตรวจ : 

นายเอกบุรุษ สมสุข  
หัวหน้าฝ่ายออกแบบ  
ตรวจ : 

นายนิเทศก์ สาธุเสน  
หัวหน้าฝ่ายสำรวจ วิชาการการแทน  
ผู้อำนวยการส่วนวิศวกรรมก่อสร้าง  
ตรวจ : 

นายนิเทศก์ สาธุเสน  
หัวหน้าฝ่ายสำรวจ วิชาการการแทน  
ผู้อำนวยการสำนักวิชา  
เห็นชอบ : 

พ.อ.ณัฐวุฒิ สุวรรณรัตน์  
ปลัดองค์การบริหารส่วนจังหวัดตาก  
อนุมัติ : 

นายณัฐวุฒิ ทวีเกียรติกิจ  
นายกองค์การบริหารส่วนจังหวัดตาก  
แบบแสดง :

แผนที่แสดงที่ตั้งโครงการ

แบบแสดงเลขที่ : 018-2567  
มาตราส่วน : NTS.  
วันที่ : 10 เมษายน 2567

หน้า	แผ่นที่	จำนวน
-	-	10

# รายการสัญลักษณ์ สำหรับแบบ

รายการสัญลักษณ์		ลารบัญญัติแบบ		ลารบัญญัติแบบ		ลารบัญญัติแบบ	
รายการสัญลักษณ์	ความหมาย	หน้า	รายการ	หน้า	รายการ	หน้า	รายการ
	ผนัง ค.ล.ล.	A-01	รายการสัญลักษณ์ ลารบัญญัติแบบ	1			
	ผนังก่ออิฐมวลอุดครึ่งแผ่น	A-02	รายการประกอบแบบก่อลาร	2			
	ผนังก่ออิฐมวลอุดครึ่งแผ่นหรือเต็มหน้าเสา	A-03	รายการประกอบแบบก่อลาร	3			
	ผนังคอนกรีตบล็อก	A-04	รายการประกอบแบบระบบไฟฟ้า	4			
	ผนังคอนกรีตบล็อกชนิดระบายอากาศ	A-05	แผนที่ตำแหน่งการก่อลาร	5			
	ผนังยิปซัมบอร์ดหรือไม้อัด	A-06	ผังบริเวณ	6			
	ประตูบานเปิด	A-07	รูปด้านขั้วประตูเมือง(เดิม)	7			
		A-08	ขยายลวดลาย 1 (เดิม)	8			
	ประตูบานเลื่อน	A-09	ขยายลวดลาย 1 (ปรับปรุง)	9			
		A-10	รูปด้านขั้วประตูเมือง(ปรับปรุง)	10			
	หน้าต่างบานเปิด						
	หน้าต่างบานเลื่อน						
	หน้าต่างบานกระทุ้ง						
FL-	สัญลักษณ์พื้น						
CL-	สัญลักษณ์ฝ้าเพดาน						
	สัญลักษณ์ผนัง						
	สัญลักษณ์ประตู						
	สัญลักษณ์หน้าต่าง						
UGX	แนวเข่าช่อง ผนังปูนก่ออิฐฉาบปูน						
	กว้าง 1 cm. ลึก 0.5 cm.						
	ระยะกึ่งกลางถึงกึ่งกลาง						
	ระยะกึ่งกลางถึงริม						
	ระยะริมถึงริม						
	ทิศทางชั้นลงบันได						
	ค่าระดับในผนัง, พื้น, รูปด้านและรูปตัด						
	แนวเขตที่ดิน						
	แสดงเขตที่ไม่ต้องก่อสร้างและต่อรูป						
	แสดงลวดลายที่มองไม่เห็นและลวดลายปกคลุม						
	แสดงแนวศูนย์กลางพิกัด						
	แสดงแบบขยาย						
	แผนที่						
	แสดงพิกัดแนวอนและแนวตั้ง						
	แสดงรูปตัดที่						
	แผนที่						
	ชื่อห้อง						
	ฝ้าเพดาน						
	วัสดุพื้น						
	ระดับพื้นห้อง						
	แสดงรูปด้านที่						
	แผนที่						

เจ้าของ :  
  
 องค์การบริหารส่วนจังหวัดตาก

โครงการ :  
 ปรับปรุงซ่อมประตูเมืองเฉลิมพระเกียรติ  
 เนื่องในโอกาสพระราชพิธี มงคลเสกสม  
 พระชนมพรรษา 6 รอบ 28 กรกฎาคม 2567

สำรวจ :

นายวิรัตน์ บำรุง  
 นายช่างโยธาชำนาญงาน  
 สถาปนิก/เขียนแบบ :

นายภูวนันท์ นันทวัน ณ อยุธยา  
 ผู้ช่วยสถาปนิก  
 วิศวกร :

นายกิตติชัย จันทิเสถ  
 วิศวกรโยธาปฏิบัติการ  
 สถาปนิก :

นายปัญญา กระจ่าง  
 สถาปนิกปฏิบัติการ  
 วิศวกร :

นายอนันต์ คุรุเทศ  
 วิศวกรโยธาชำนาญการ  
 ตรวจ :

นายชญาตย์ ทองคำ  
 สถาปนิกชำนาญการพิเศษ  
 ตรวจ :

นายเอกพจน์ สมสุข  
 หัวหน้าฝ่ายออกแบบ  
 ตรวจ :

นายนิเทศก์ สาธุเสน  
 หัวหน้าฝ่ายสำรวจ วิศวกรรมราชการแทน  
 ผู้อำนวยการส่วนวิศวกรรมการก่อสร้าง  
 ตรวจ :

นายนิเทศก์ สาธุเสน  
 หัวหน้าฝ่ายสำรวจ วิศวกรรมราชการแทน  
 ผู้อำนวยการส่วนช่าง  
 เห็นชอบ :

พ.อ.ณัฐวุฒิ สุวรรณรัตน์  
 ปลัดองค์การบริหารส่วนจังหวัดตาก  
 อนุมัติ :

นายณัฐวุฒิ ทวีเกื้อกูลกิจ  
 นายกองค์การบริหารส่วนจังหวัดตาก  
 แบบแสดง :

รายการสัญลักษณ์ สำหรับแบบ

แบบแสดงเลขที่ : 018-2567  
 มาตรฐาน : NTS.  
 วันที่ : 10 เมษายน 2567

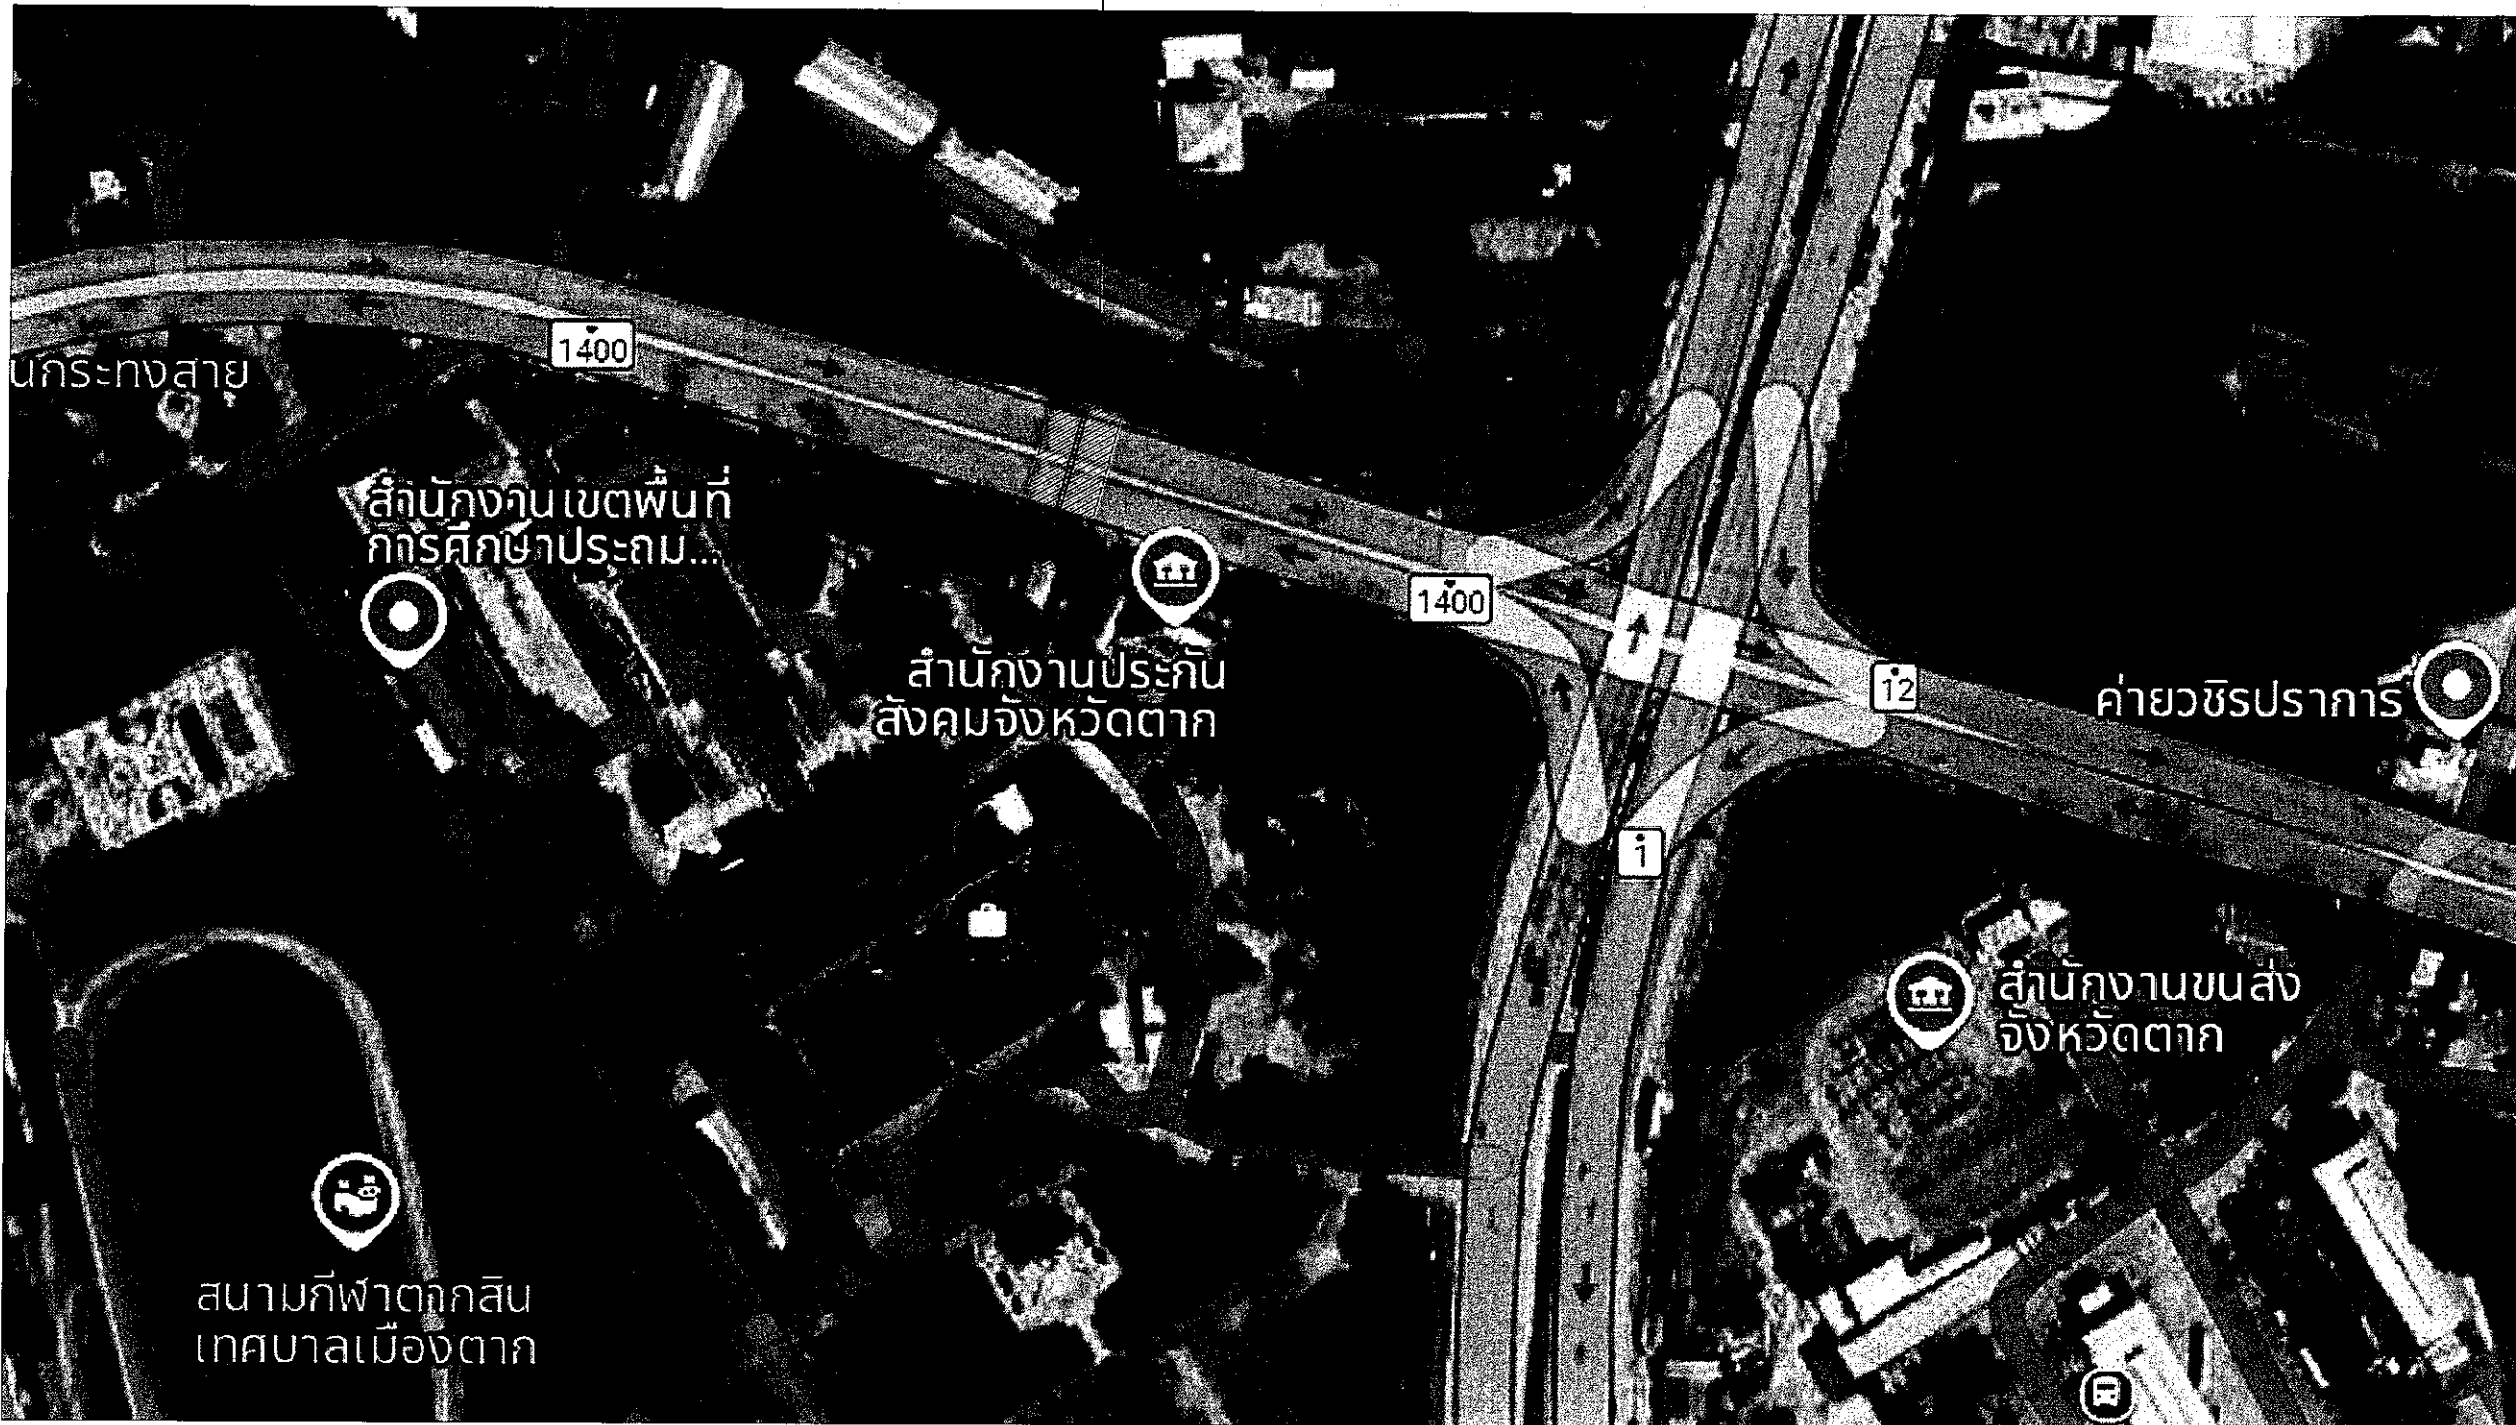
หน้า	แผ่นที่	จำนวน
A-01	01	10








ตำแหน่งขุมประตุมืองเฉลิมพระเกียรติ พระบรมราชาภิเษก  
ประจำภาคเหนือ แบบที่ 2



แผนที่ตำแหน่งการก่อสร้าง  
มาตราส่วน NTS.

เจ้าของ :



องค์การบริหารส่วนจังหวัดตาก

โครงการ :

ปรับปรุงขุมประตุมืองเฉลิมพระเกียรติ  
เนื่องในโอกาสพระราชพิธี มงคลเฉลิม  
พระชนมพรรษา 6 รอบ 26 กรกฎาคม 2567

สำรวจ :

นายวีรศักดิ์ บ้านประยูร  
นายช่างโยธาชำนาญงาน  
สถาปนิก/เขียนแบบ :

นายภูวนันท์ นันทวัน ณ อุทยาน  
ผู้ช่วยสถาปนิก

วิศวกร :

นายกิตติธัช จันทิโส  
วิศวกรโยธาปฏิบัติการ  
สถาปนิก :

นายบัญชา กระจ่าง  
สถาปนิกปฏิบัติการ  
วิศวกร :

นายอนุสรณ์ คุ้มแก้ว  
วิศวกรโยธาชำนาญการ  
ตรวจ :

นายชาญชัย ทองคำ  
สถาปนิกชำนาญการพิเศษ  
ตรวจ :

นายเอกบุรุษ สมสุข  
หัวหน้าฝ่ายออกแบบ  
ตรวจ :

นายนิเทศก์ สารเสน  
หัวหน้าฝ่ายสำรวจ ศึกษาราชการแทน  
ผู้อำนวยการส่วนวิศวกรรมก่อสร้าง  
ตรวจ :

นายนิเทศก์ สารเสน  
หัวหน้าฝ่ายสำรวจ ศึกษาราชการแทน  
ผู้อำนวยการสำนักช่าง  
เห็นชอบ :

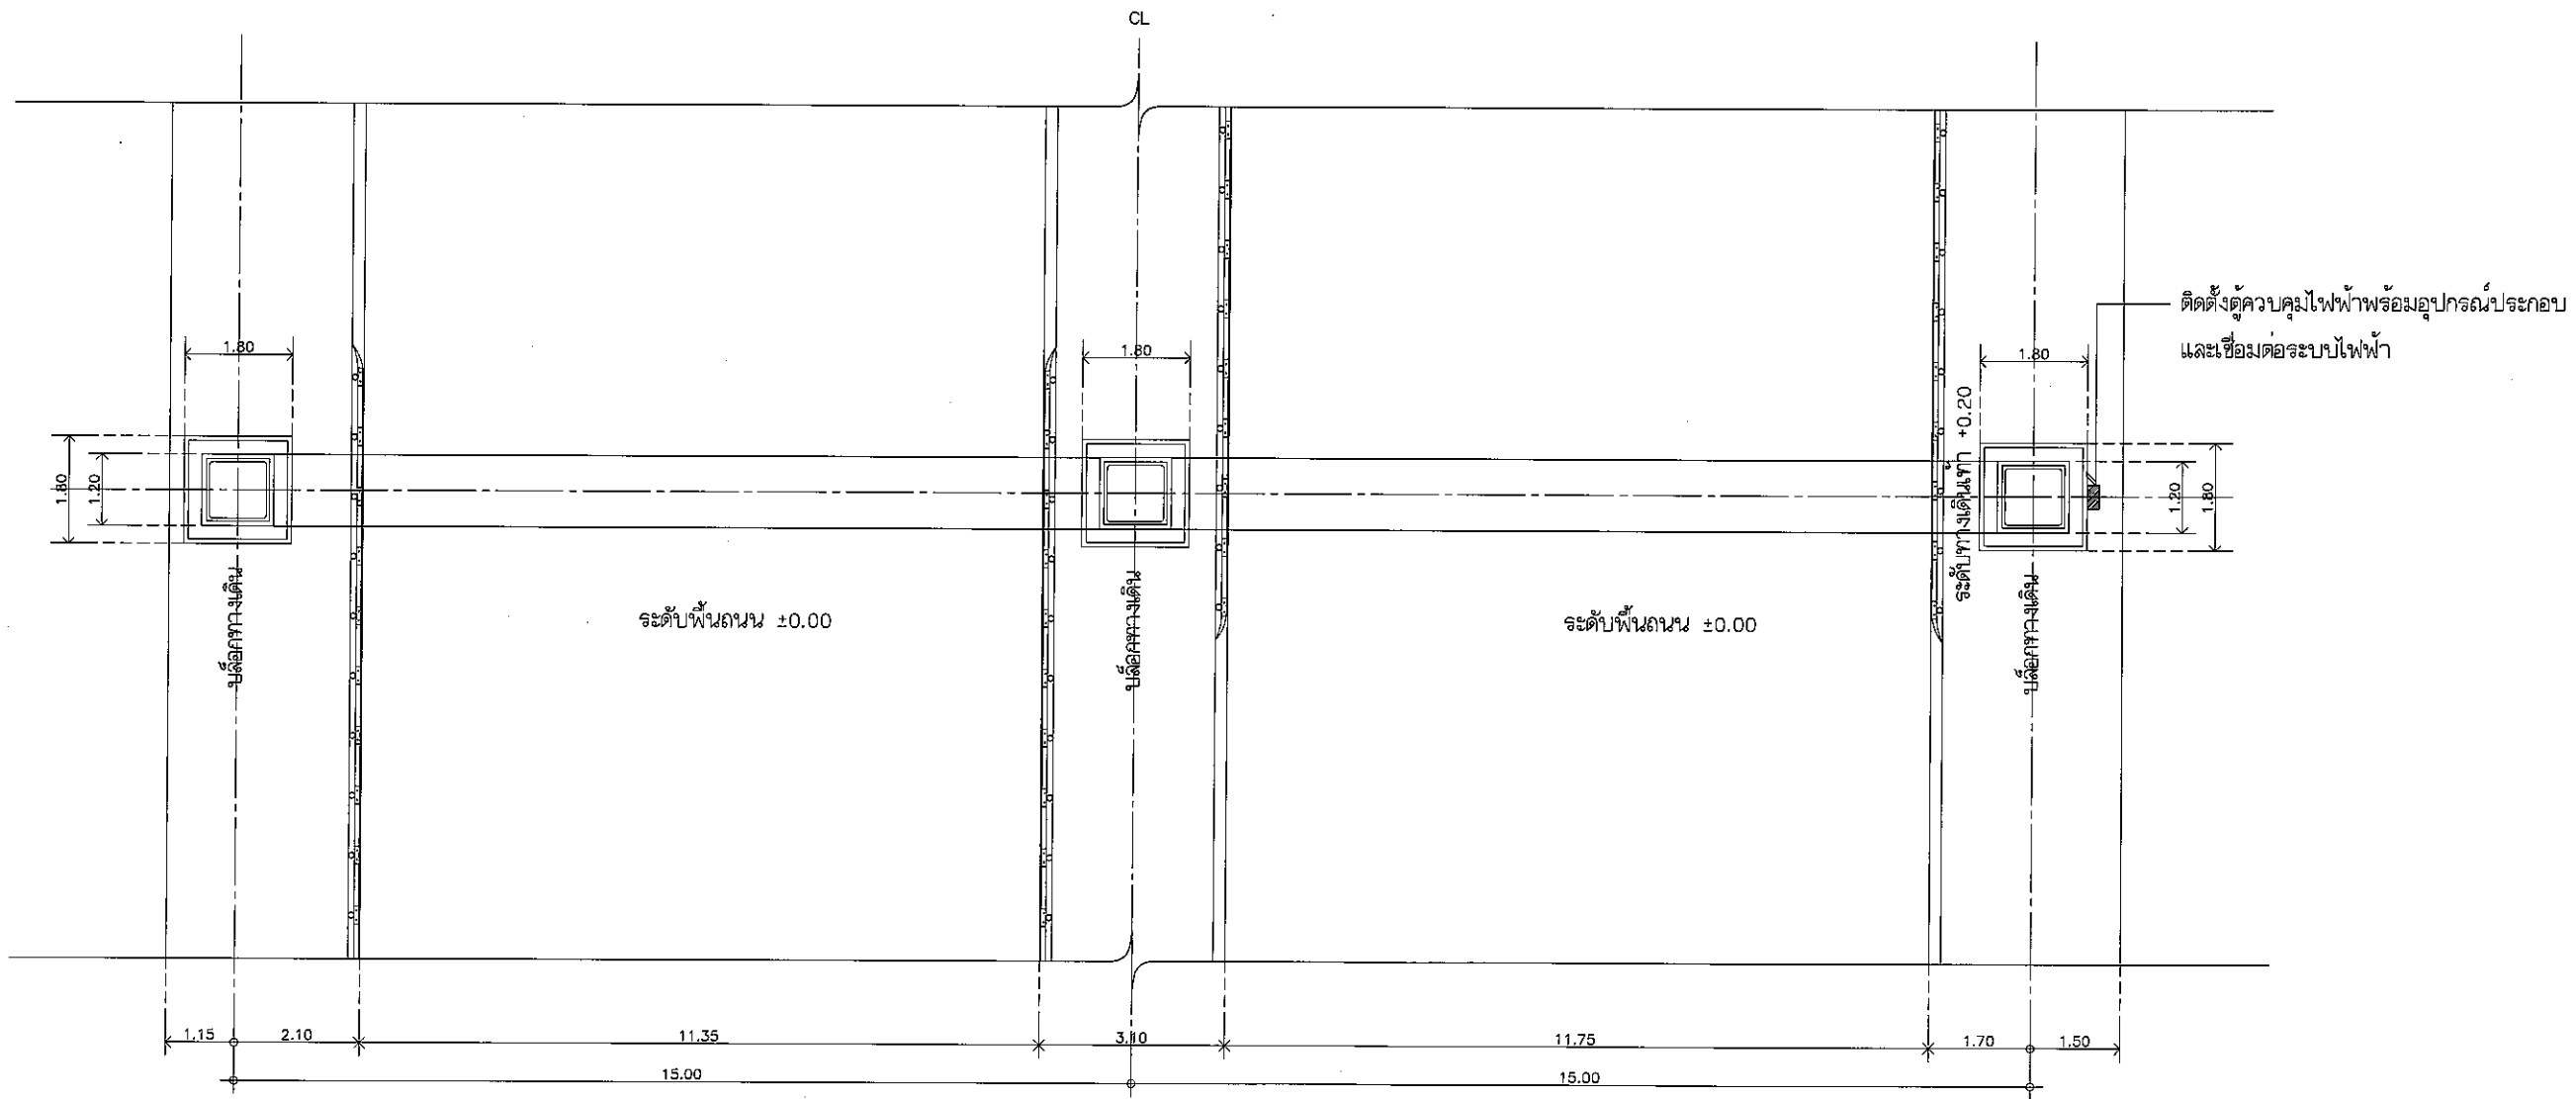
พ.อ.อ.ณัฐวุฒิ สุวรรณรัตน์  
ปลัดองค์การบริหารส่วนจังหวัดตาก  
อนุมัติ :

นายณัฐวุฒิ ทวีเกื้อกูลกิจ  
นายกองค์การบริหารส่วนจังหวัดตาก  
แบบแสดง :

แผนที่ตำแหน่งการก่อสร้าง

แบบแสดงเลขที่ : 018-2567  
มาตราส่วน : NTS.  
วันที่ : 10 เมษายน 2567


หน้า	แผ่นที่	จำนวน
A-05	05	10



ฝั่งบริเวณ  
มาตราส่วน 1:125

- งานเชื่อมต่อระบบไฟฟ้า ใช้สายไฟฟ้า 3C NYY ขนาด 10 sq.mm.  
ฉนวนท่อ HDPE ขนาด 40 mm. พร้อมอุปกรณ์ประกอบตามมาตรฐานการไฟฟ้าส่วนภูมิภาค
- ติดตั้งโคม LED Floodlight ตัวโคมชนิดอลูมิเนียมชนิดพ่นอบสีฝุ่น กระฉกปิดหน้าเลนส์ชนิดทนความร้อน IP 65 หรือดีกว่า หลอด LED ความสว่างไม่น้อยกว่า 1,400 ลูเมน ประสิทธิภาพไฟไม่น้อยกว่า 90 ลูเมน/วัตต์  
อุณหภูมิสี 3,000 เคลวิน อายุการใช้งานไม่น้อยกว่า 40,000 ชั่วโมง จำนวน 34 ชุด
- ติดตั้งโคม LED Floodlight ตัวโคมชนิดอลูมิเนียมชนิดพ่นอบสีฝุ่น ฉะทอนแสงชนิด Anodized aluminium กระฉกปิดหน้าเลนส์ชนิดทนความร้อน IP 65 หรือดีกว่า หลอด LED ความสว่างไม่น้อยกว่า 7,000 ลูเมน ประสิทธิภาพไฟไม่น้อยกว่า 90 ลูเมน/วัตต์ อุณหภูมิสี 3,000 เคลวิน อายุการใช้งานไม่น้อยกว่า 40,000 ชั่วโมง จำนวน 10 ชุด

เจ้าของ :



องค์การบริหารส่วนจังหวัดตาก

โครงการ :

ปรับปรุงภูมิทัศน์เมืองเฉลิมพระเกียรติ  
เนื่องในโอกาสพระราชพิธี มงคลเฉลิม  
พระชนมพรรษา 6 รอบ 28 กรกฎาคม 2567

สำรวจ :

นายวีรศักดิ์ บ้านประยูร  
นายชายโยธิน ชาญงาน  
สถาปนิก/เขียนแบบ

นายภูษณ นันทวัน ณ ออยุธยา  
ผู้ช่วยสถาปนิก

วิศวกร :

นายกิตติธัช จันทร์โสด  
วิศวกรโยธาปฏิบัติการ  
สถาปนิก

นายบุญชา กระจ่าง  
สถาปนิกปฏิบัติการ  
วิศวกร

นายอนิรุทธิ์ คุรุภาค  
วิศวกรโยธาชำนาญการ  
ตรวจ

นายชาญยศ ทองคำ  
สถาปนิกชำนาญการพิเศษ  
ตรวจ

นายเอกบุรุษ สมสุข  
หัวหน้าฝ่ายออกแบบ  
ตรวจ

นายนิเทศก์ สาธุเส้น  
หัวหน้าฝ่ายสำรวจ วิศวกรรมราชการแทน  
ผู้อำนวยการส่วนวิศวกรรมราชการก่อสร้าง  
ตรวจ

นายนิเทศก์ สาธุเส้น  
หัวหน้าฝ่ายสำรวจ วิศวกรรมราชการแทน  
ผู้อำนวยการสำนักช่าง  
เห็นชอบ :

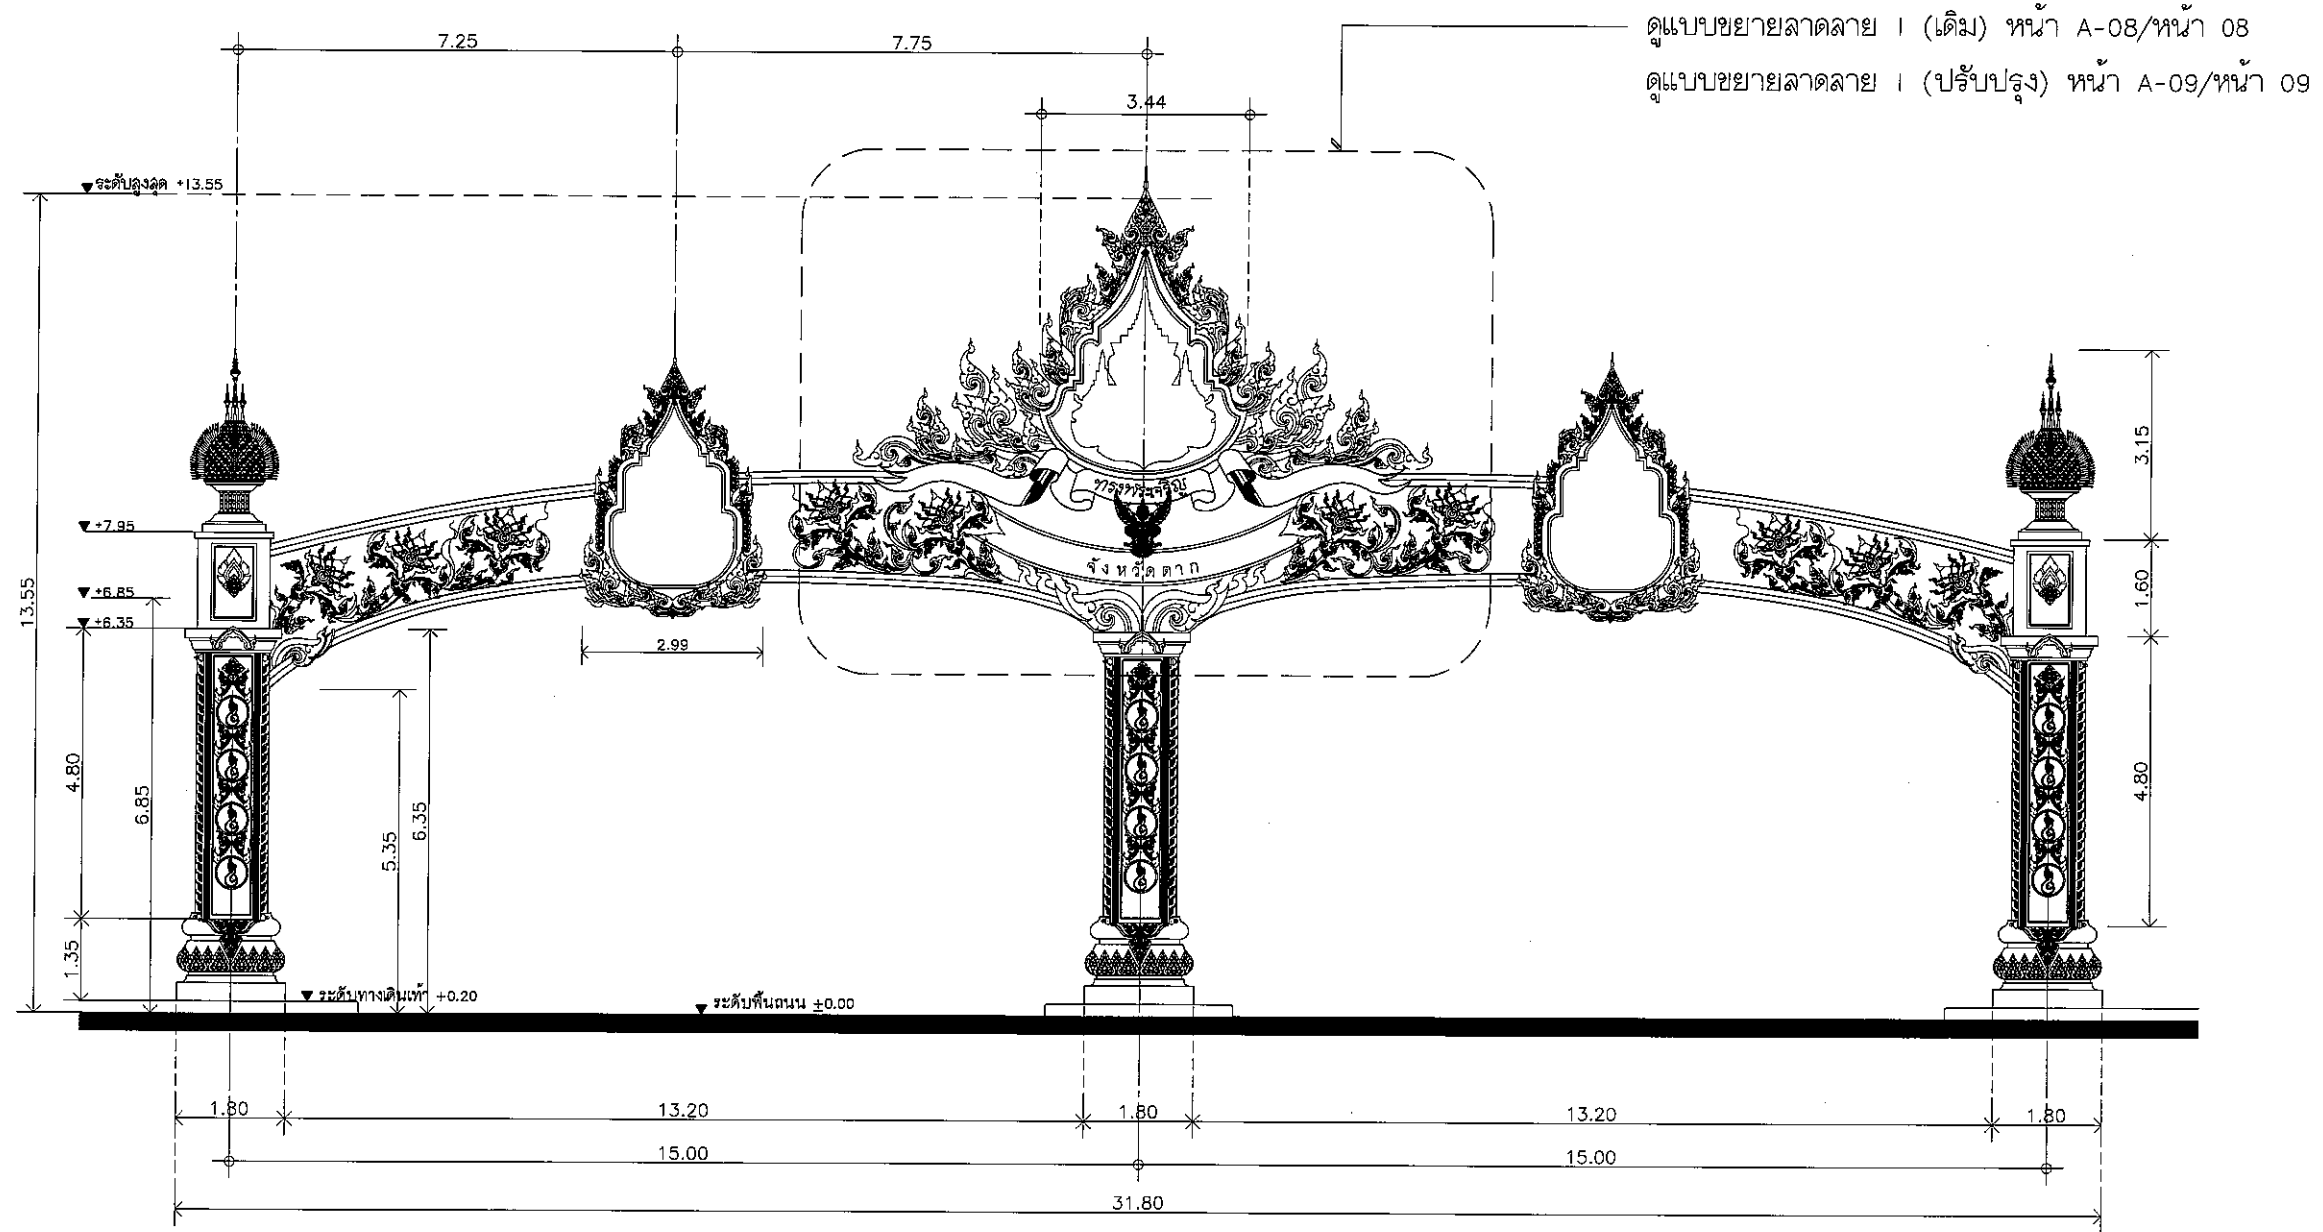
พ.อ.อ.สุวิมล สุวรรณรัตน์  
ปลัดองค์การบริหารส่วนจังหวัดตาก  
อนุมัติ :

นายณัฐวุฒิ ทวีเกื้อกูลกิจ  
นายกองค์การบริหารส่วนจังหวัดตาก  
แบบแสดง :

ฝั่งบริเวณ


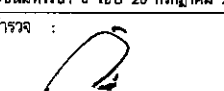
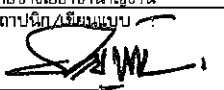
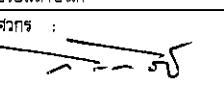
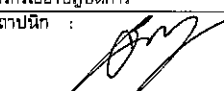
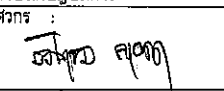
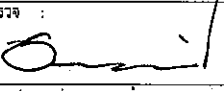
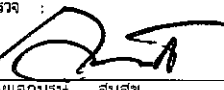
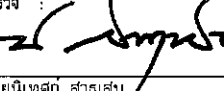

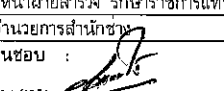
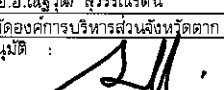
แบบแสดงเลขที่ : 018-2567  
มาตราส่วน : 1:125  
วันที่ : 10 เมษายน 2567

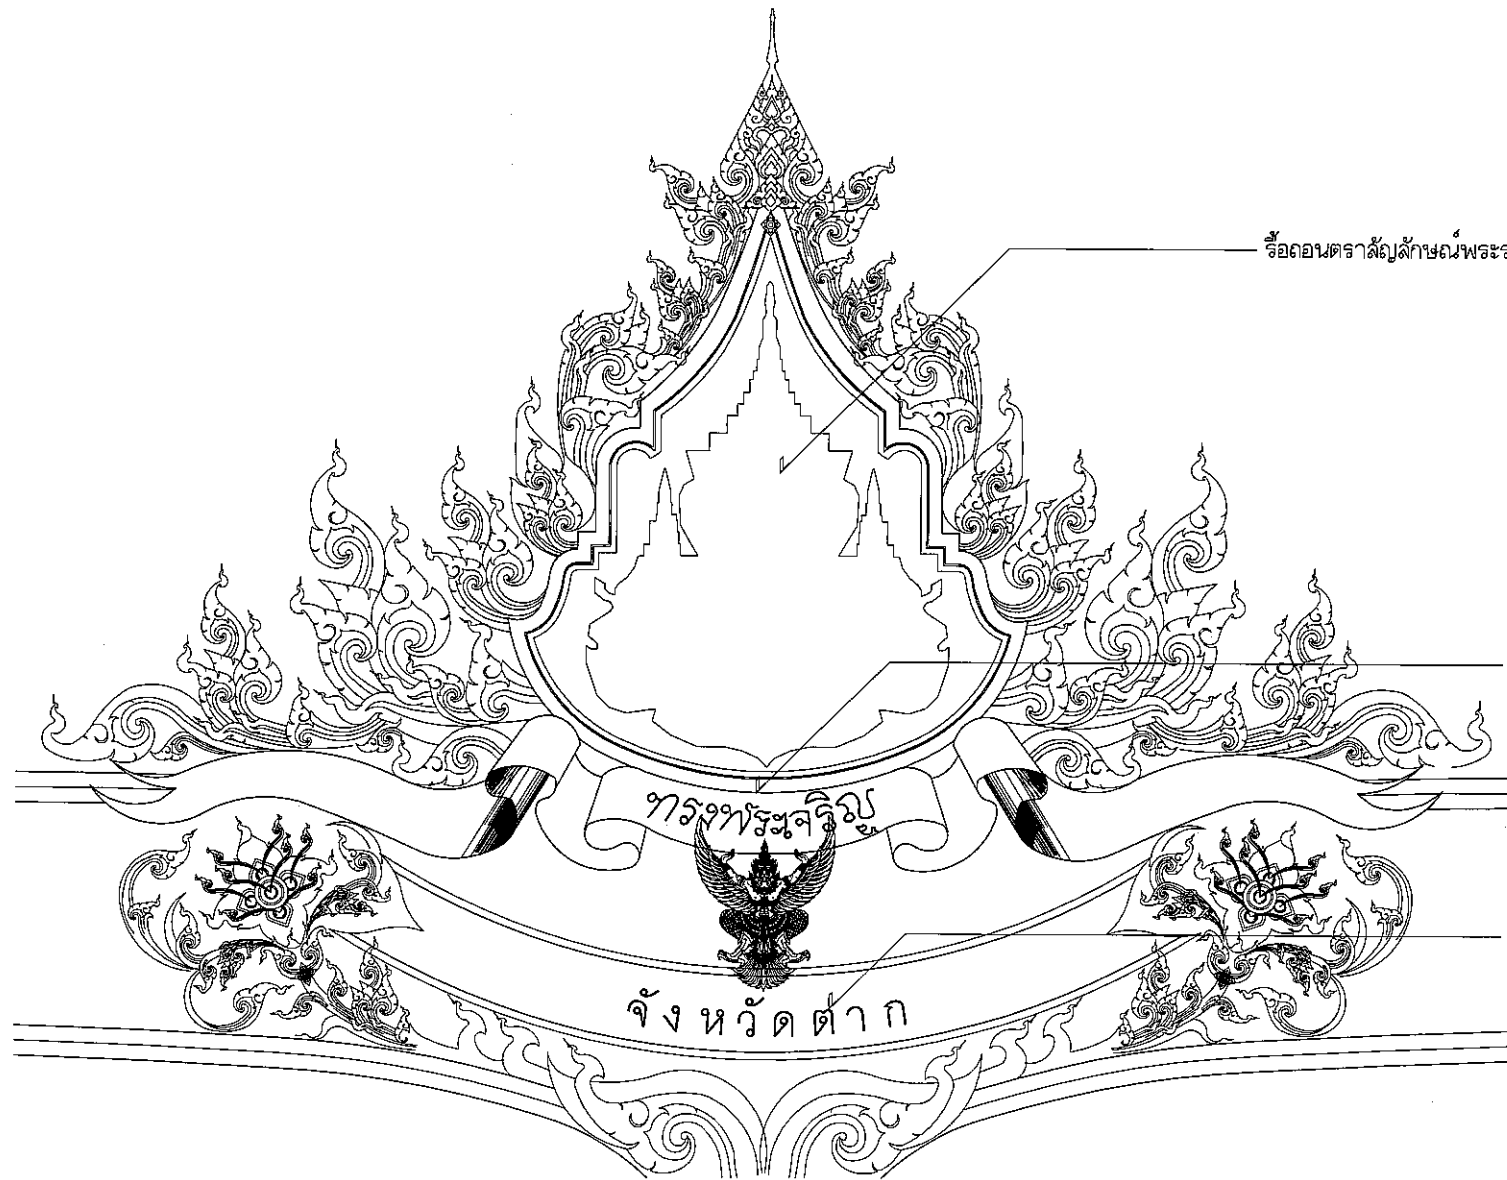
หน้า	แผ่นที่	จำนวน
A-06	06	10




ดูแบบขยายลาดลาย I (เดิม) หน้า A-08/หน้า 08  
 ดูแบบขยายลาดลาย I (ปรับปรุง) หน้า A-09/หน้า 09

รูปด้านซุ้มประตูเมือง(เดิม)  
 ไม้คาล้วน 1:125

เจ้าชอง :  องค์การบริหารส่วนจังหวัดตาก		
โครงการ : ปรับปรุงซุ้มประตูเมืองเดิมพระเกียรติ เนื่องในโอกาสพระราชพิธี มงคลเฉลิม พระชนมพรรษา ๘ รอบ ๒๘ กรกฎาคม ๒๕๖๗		
สำรอง : 		
นายวีระศักดิ์ บ้านประยูร นายช่างโยธาชำนาญงาน สถาปนิก ๘ ชั้นแบบ 		
นายภูษณ นันทวัน ณ อโยธยา ผู้ช่วยสถาปนิก วิศวกร : 		
นายกิตติรัช จันทโสภ วิศวกรโยธาปฏิบัติการ สถาปนิก : 		
นายปัญญา กระตาน สถาปนิกปฏิบัติการ วิศวกร : 		
นายอนิรุทธิ์ คุรงเกตุ วิศวกรโยธาชำนาญการ ตรวจ : 		
นายชาญยศ ทองคำ สถาปนิกชำนาญการพิเศษ ตรวจ : 		
นายเอกบุรุษ สมสุข หัวหน้าฝ่ายออกแบบ ตรวจ : 		
นายนิเทศก์ สาธุเสน หัวหน้าฝ่ายสำรวจ วิศวกรรมราชการแทน ผู้อำนวยการส่วนวิศวกรรมก่อสร้าง ตรวจ : 		
นายนิเทศก์ สาธุเสน หัวหน้าฝ่ายสำรวจ วิศวกรรมราชการแทน ผู้อำนวยการสำนักช่าง เห็นชอบ : 		
พ.อ.ณัฐวุฒิ สุวรรณรัตน์ ปลัดองค์การบริหารส่วนจังหวัดตาก อนุมัติ : 		
นายณัฐวุฒิ ทวีเกื้อกูลกิจ นายกองค์การบริหารส่วนจังหวัดตาก แบบแสดง : รูปด้านซุ้มประตูเมือง(เดิม)		
แบบแสดงเลขที่ : 018-2567 มาตราส่วน : 1:125 วันที่ : 10 เมษายน 2567		
หน้า	แผ่นที่	จำนวน
A-07	07	10

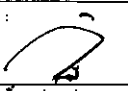


ขยายลดคล้าย 1 (เดิม)  
มาตราส่วน 1:50

เจ้าของ : 

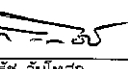
องค์การบริหารส่วนจังหวัดตาก


โครงการ :  
ปรับปรุงภูมิประดุมืองเดิมพระเกษ  
เนื่องเนื่องอภษรราชชธิ มงคลเดิม  
พระชนมพรรษา 6 รอบ 28 กรกฎาคม 2567

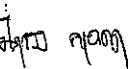
สำรวจ : 

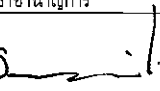
นายวีรศักดิ์ ปานประยูร  
นายช่างโยธาชำนาญงาน  
สถาปนิก 4 ชัยชนะ

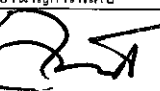
นายภูษณ นันทวัน นี ออยุธยา  
ผู้ช่วยสถาปนิก

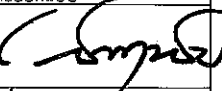
วิศวกร : 


นายกิตติธัช จันทพฤก  
วิศวกรโยธาปฏิบัติการ  
สถาปนิก : 

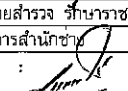
นายปัญญา กระจ่าง  
สถาปนิกปฏิบัติการ  
วิศวกร : 

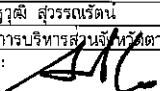
นายอนิรุทธิ์ คุชรเกษ  
วิศวกรโยธาชำนาญการ  
ตรวจ : 

นายชาญยศ ทองคำ  
สถาปนิกชำนาญการพิเศษ  
ตรวจ : 

นายเอกบุรุษ สมสุข  
หัวหน้าฝ่ายออกแบบ  
ตรวจ : 

นายนิเทศก์ สาธุเสน  
หัวหน้าฝ่ายสำรวจ วิชาการราชการแทน  
ผู้อำนวยการส่วนวิศวกรรมการก่อสร้าง  
ตรวจ : 

นายนิเทศก์ สาธุเสน  
หัวหน้าฝ่ายสำรวจ วิชาการราชการแทน  
ผู้อำนวยการสำนักช่าง  
เห็นชอบ : 

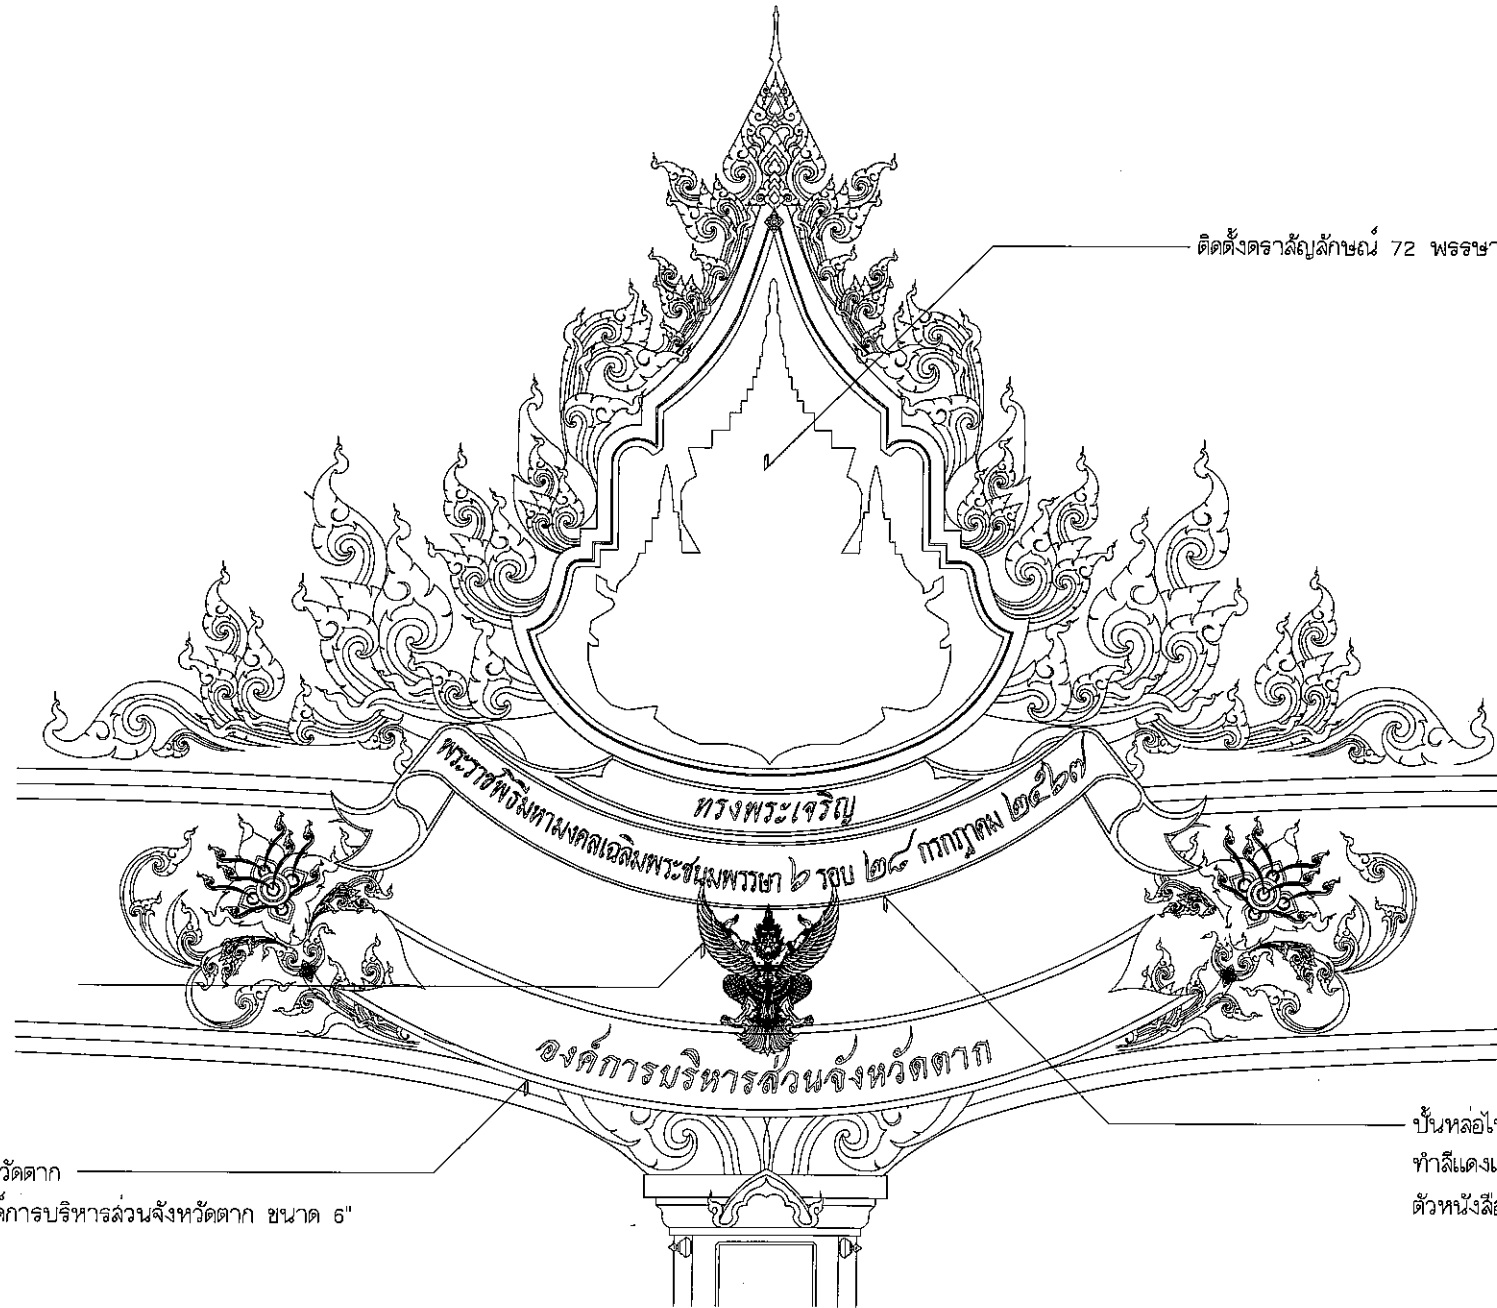
พ.อ.เนฐวุฒิ สุวรรณรัตน์  
ปลัดองค์การบริหารส่วนจังหวัดตาก  
อนุมัติ : 

นายเนฐวุฒิ ทวีเกื้อกูลกิจ  
นายกองค์การบริหารส่วนจังหวัดตาก  
แบบแสดง :

ขยายลดคล้าย 1 (เดิม)

แบบแสดงเลขที่ : 018-2567  
มาตราส่วน : 1:125  
วันที่ : 10 เมษายน 2567

หน้า	แผ่นที่	จำนวน
A-08	08	10



ย้ายตำแหน่ง  
ประติมากรรมนูนสูงบ้านหล่อไฟเบอร์กลาส(เดิม)  
ทำลี้ทองลงยา

ย้ายตำแหน่งป้ายชื่อจังหวัดตาก  
พร้อมติดตั้งตัวหนังสือองค์การบริหารส่วนจังหวัดตาก ขนาด 6"  
ทำลี้ทอง เกรด A

บ้านหล่อไฟเบอร์กลาสเสริมเหล็ก  
ทำลี้แดงเดินเส้นขอบลี้ทอง เกรด A  
ตัวหนังสือทำลี้ทอง เกรด A

ขยายลดลาย | (ปรับปรุง)  
มาตราส่วน 1:50

เจ้าของ :



องค์การบริหารส่วนจังหวัดตาก

โครงการ :

ปรับปรุงชุมชนเมืองเฉลิมพระเกียรติ  
เนื่องในโอกาสพระราชพิธี มงคลเฉลิม  
พระชนมพรรษา ๘ รอบ ๒๘ กรกฎาคม ๒๕๖๗

สำรวจ :

นายวีรศักดิ์ ปานประยูร

นายช่างโยธาชำนาญงาน

สถาปนิก ๔๕๕๗๖๖ :

นายภูษณ นันทวัน ณ อยุธยา

ผู้ช่วยสถาปนิก

วิศวกร :

นายกิตติชัย จันทร์เสถ

วิศวกรโยธาปฏิบัติการ

สถาปนิก :

นายบัญชา ภูระตาน

สถาปนิกปฏิบัติการ

วิศวกร :

นายอนิรุทธิ์ ตรีเศษ

วิศวกรโยธาชำนาญการ

ตรวจ :

นายชาญยศ ทองคำ

สถาปนิกชำนาญการพิเศษ

ตรวจ :

นายเอกบุรุษ สมสุข

หัวหน้าฝ่ายออกแบบ

ตรวจ :

นายนิเทศก์ สารเสน

หัวหน้าฝ่ายสำรวจ รักษาราชการแทน

ผู้อำนวยการส่วนวิศวกรรมก่อสร้าง

ตรวจ :

นายนิเทศก์ สารเสน

หัวหน้าฝ่ายสำรวจ รักษาราชการแทน

ผู้อำนวยการสำนักช่าง

เห็นชอบ :

พ.อ.ณัฐวุฒิ สุวรรณรัตน์

ปลัดองค์การบริหารส่วนจังหวัดตาก

อนุมัติ :

นายณัฐวุฒิ ทวีเกื้อกูลกิจ

นายกองค์การบริหารส่วนจังหวัดตาก

แบบแสดง :

ผังบริเวณ

แบบแสดงเลขที่ : 018-2567

มาตราส่วน : 1:125

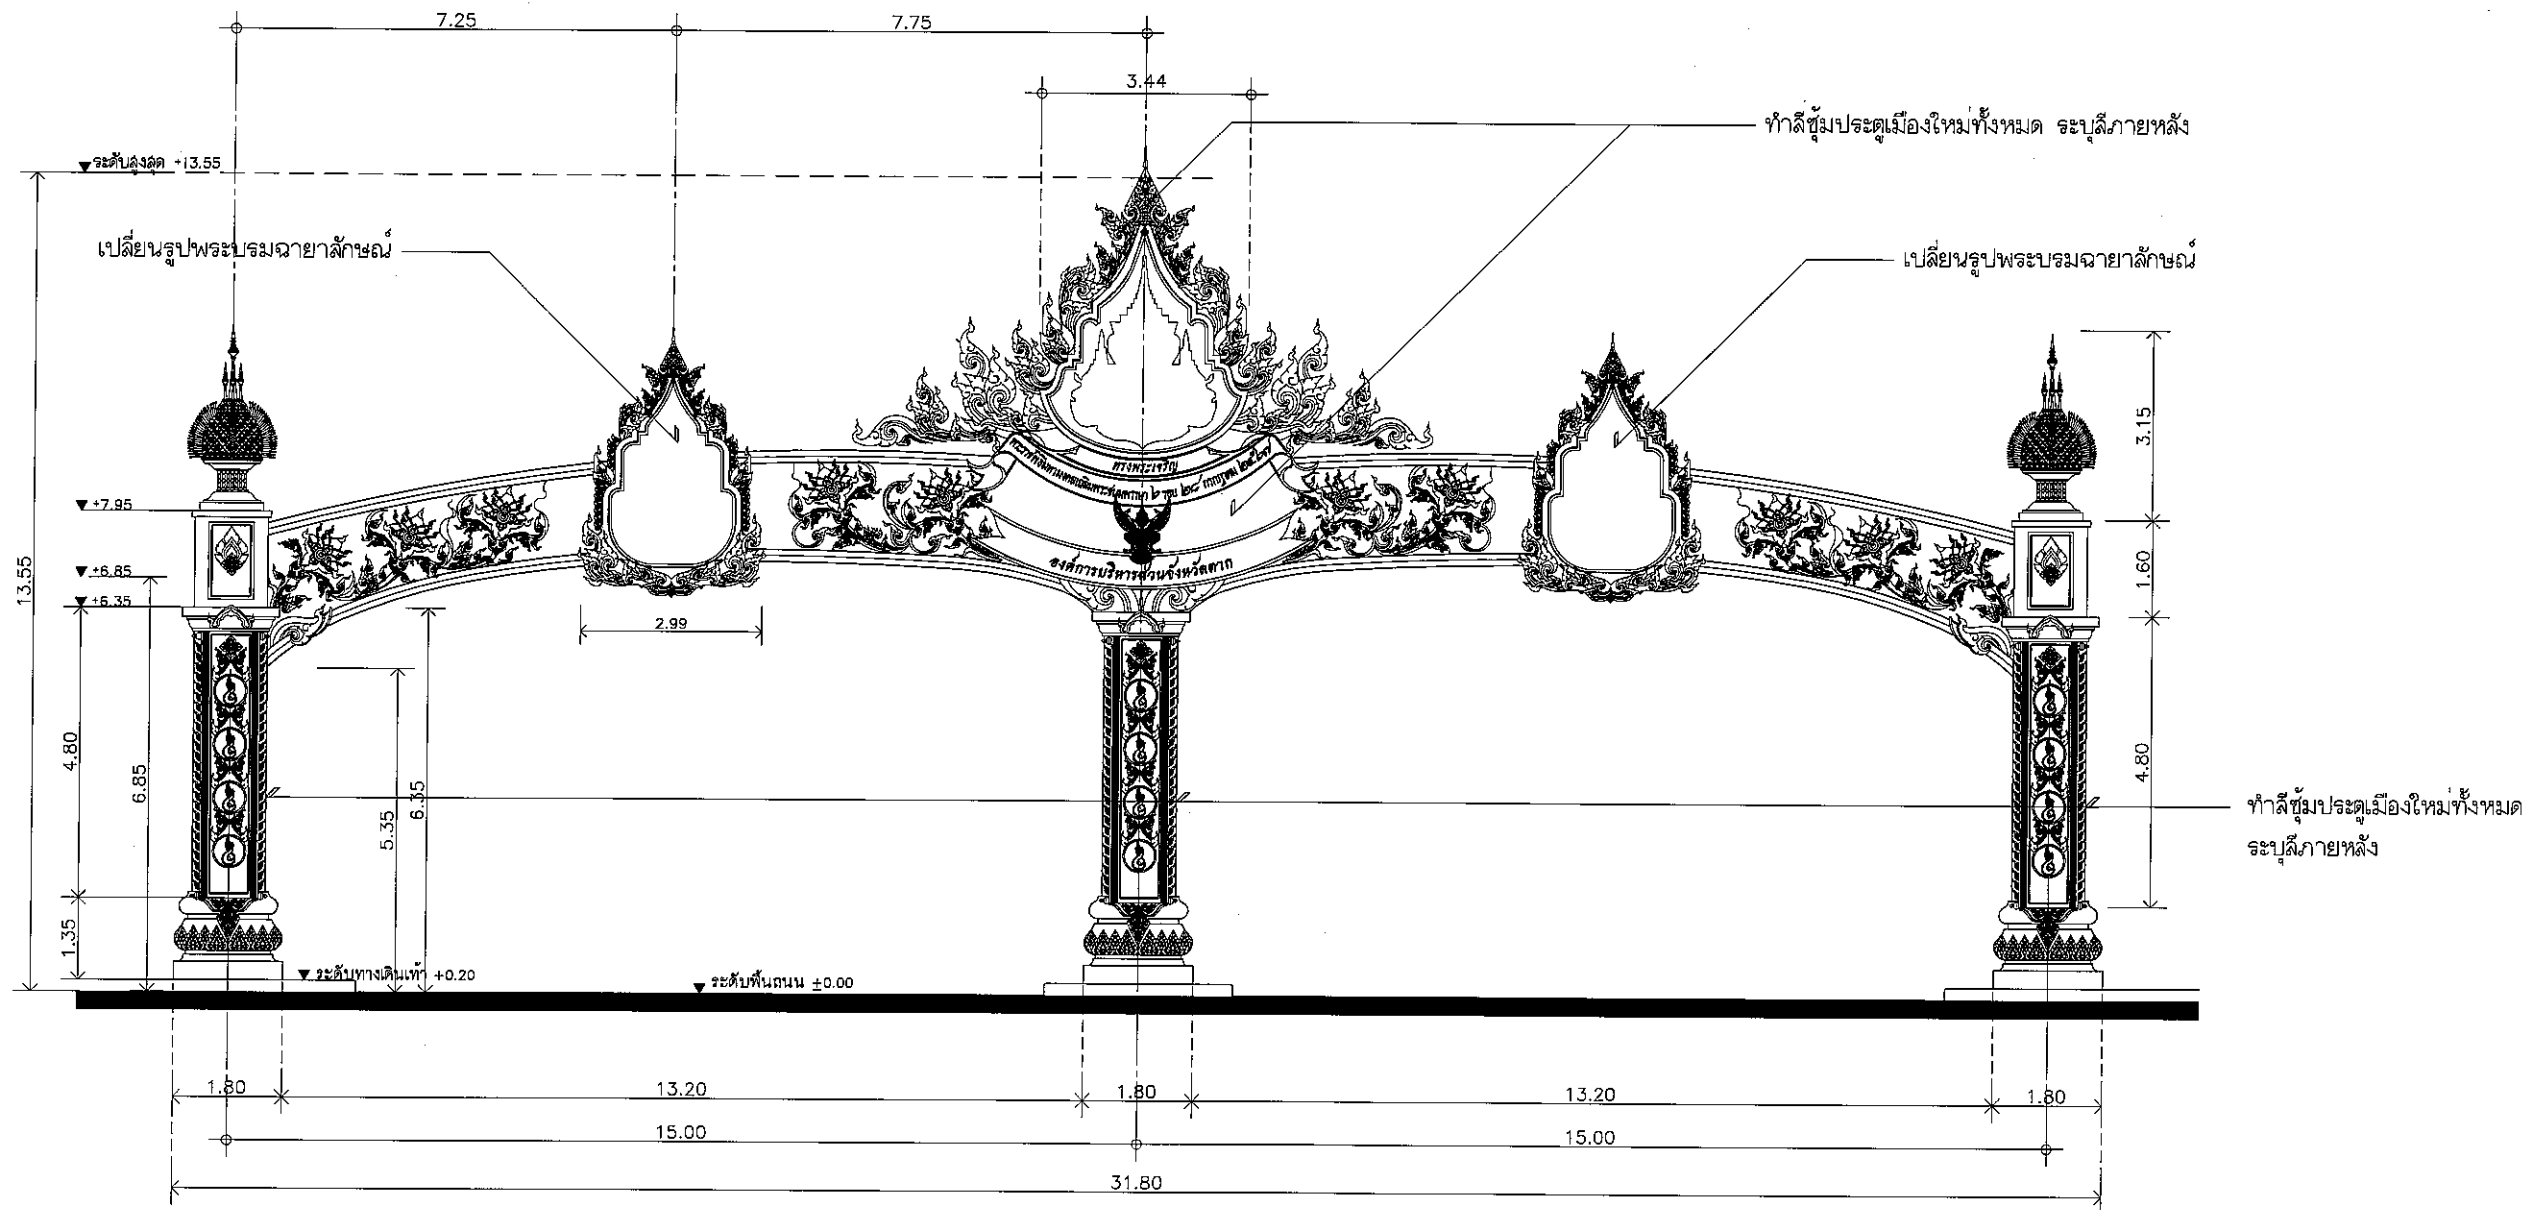
วันที่ : 10 เมษายน ๒๕๖๗

หน้า

แผ่นที่

จำนวน

A-09 09 10



รูปด้านซุ้มประตูเมือง(ปรับปรุง)  
 ไม้ตราล้วน 1:125

องค์การบริหารส่วนจังหวัดตาก		
โครงการ : ปรับปรุงซุ้มประตูเมืองเดิมพระเกียรติ เนื่องในโอกาสพระราชพิธี มงคลเฉลิม พระชนมพรรษา 6 รอบ 28 กรกฎาคม 2567		
สำรวจ :		
นายวิรัตน์ บานประยูร นายช่างโยธาชำนาญงาน สถาปนิก/เขียนแบบ		
นายภูวนัน นันทิพร ณ อรุยา ผู้ช่วยสถาปนิก		
วิศวกร :		
นายกิตติธัช จันทร์สถ วิศวกรโยธาปฏิบัติการ สถาปนิก		
นายบัญชา กระจุก สถาปนิกปฏิบัติการ วิศวกร		
นายอนันต์ ธรรมเขต วิศวกรโยธาชำนาญการ ตรวจ		
นายชาญยศ ทองคำ สถาปนิกชำนาญการพิเศษ ตรวจ		
นายเอกบุรุษ ส้มสุข หัวหน้าฝ่ายออกแบบ ตรวจ		
นายนิเทศก์ สารเสน หัวหน้าฝ่ายสำรวจ รักษาราชการแทน ผู้อำนวยการส่วนวิศวกรรมก่อสร้าง ตรวจ		
นายนิเทศก์ สารเสน หัวหน้าฝ่ายสำรวจ รักษาราชการแทน ผู้อำนวยการสำนักช่าง เห็นชอบ		
พ.อ.ณัฐวุฒิ สุวรรณรัตน์ ปลัดองค์การบริหารส่วนจังหวัดตาก อนุมัติ		
นายณัฐวุฒิ ทวีเกียรติกิจ นายกองค์การบริหารส่วนจังหวัดตาก แบบแสดง		
รูปด้านซุ้มประตูเมือง(ปรับปรุง)		
แบบแสดงเลขที่ : 018-2567		
มาตราส่วน : 1:125		
วันที่ : 10 เมษายน 2567		
หน้า	แผ่นที่	จำนวน
A-10	10	10